




1-1
(армирование)

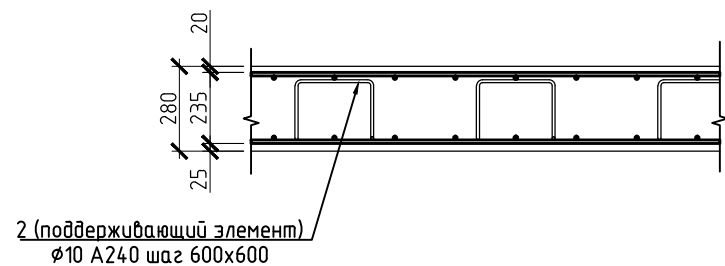

2-2
(армирование)

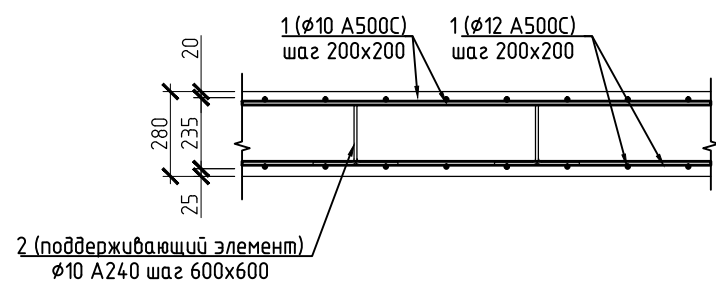

3-3
(армирование)

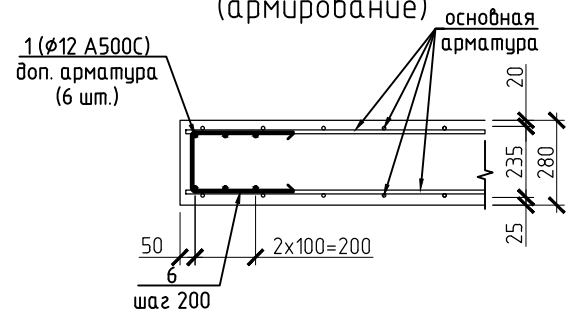


Общие указания:

Армирование силовой плиты пола предусмотрено отдельными стержнями. Стержни вяжутся между собой в местах пересечения вязальной проволокой $\phi 1,6$ мм по ГОСТ 3282-74*, через одно пересечение, в шахматном порядке. Применение прихватки электросваркой не рекомендуется для стали 25Г2С, а для стали 35ГС не допускается.

2. Арматура в обоих направлениях по всей поверхности плиты:
нижняя- $\phi 12$ А500С с шагом 200x200; верхняя- $\phi 10$ А500С с шагом 200x200 (см. сеч. 1-1...2-2).

3. Длину нахлестки арматуры принимать 500 мм. Стыки располагать вразбежку: для $\phi 12$ А500С - 650 мм.


Схема расположения верхней и нижней арматуры силовой плиты фундамента

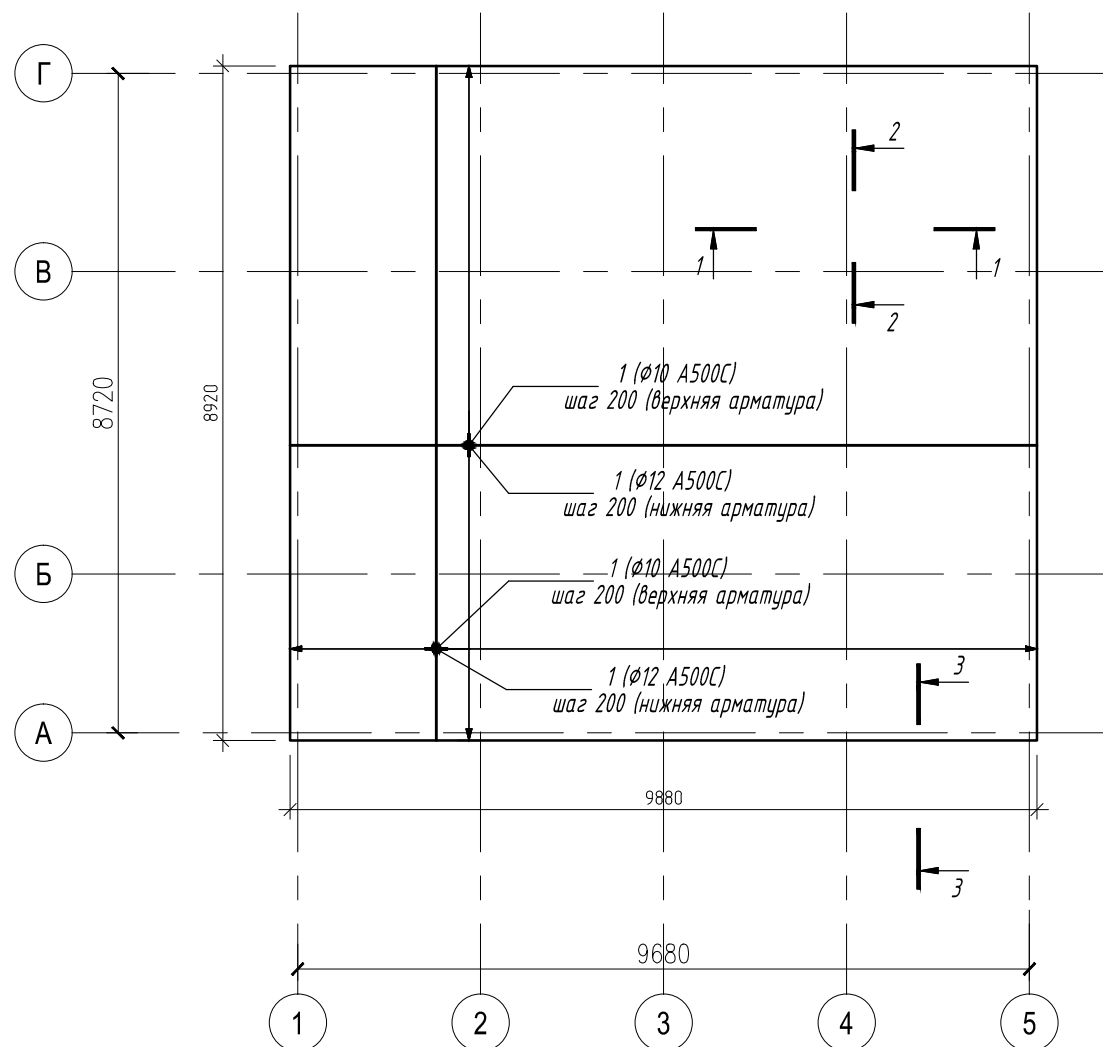


СОГЛАСОВАНО	
Взамен инб. N	
Подпись и дата	
Инб. N подл.	

						АС			
						Проект коттеджа 10x9 по адресу: Ленинградская область			
Изм.	Кол.чч	Лист	№ док	Подпись	Дата	Архитектурно-строительные решения	Стадия	Лист	Листов
Разработал		Соколов			2015		Р		
ГИП		Михайлов			2015	План фундамента	ООО "СМУ-84"		
Н.контр.									

План стен 1го этажа

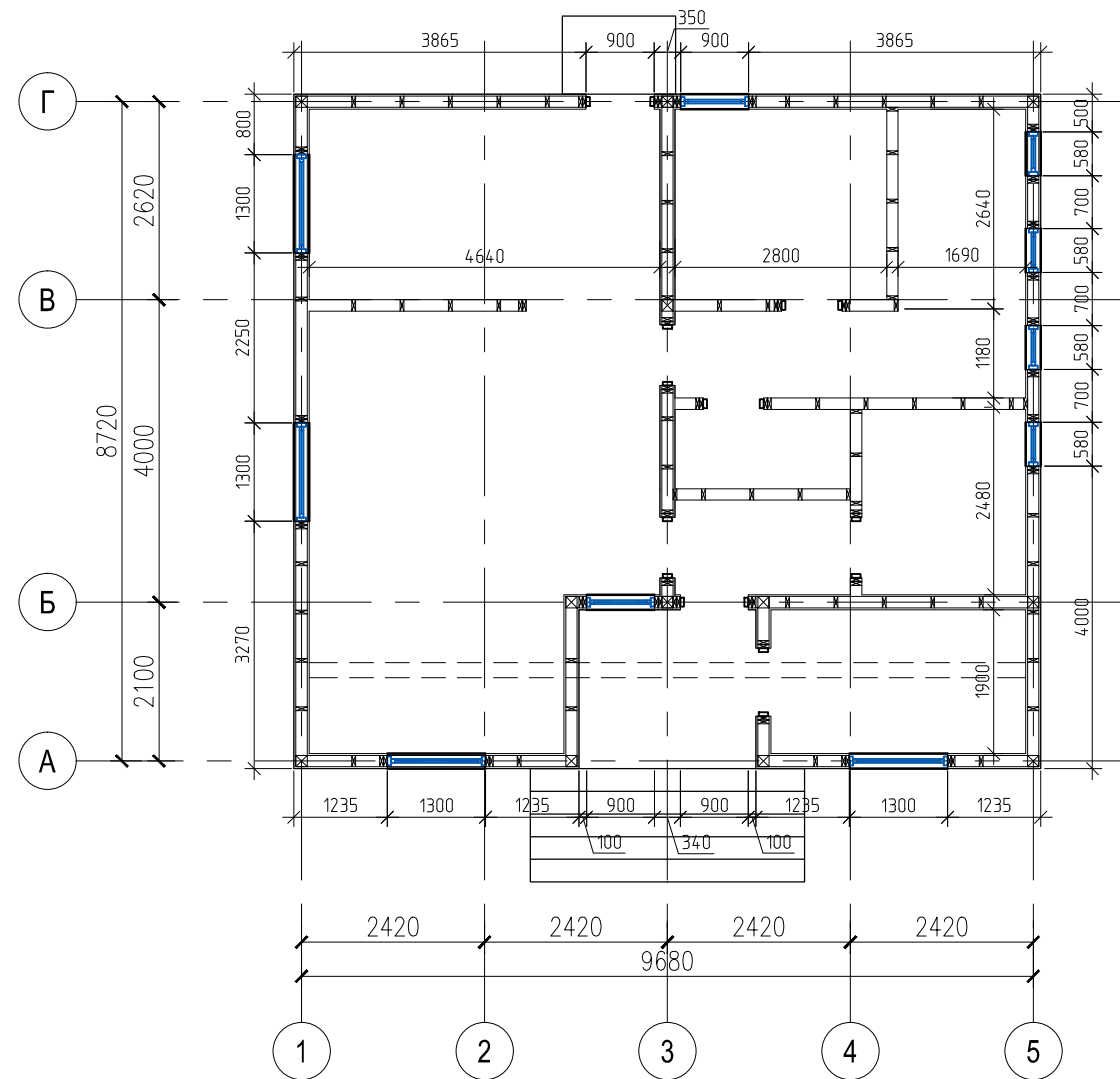


План стен 2го этажа

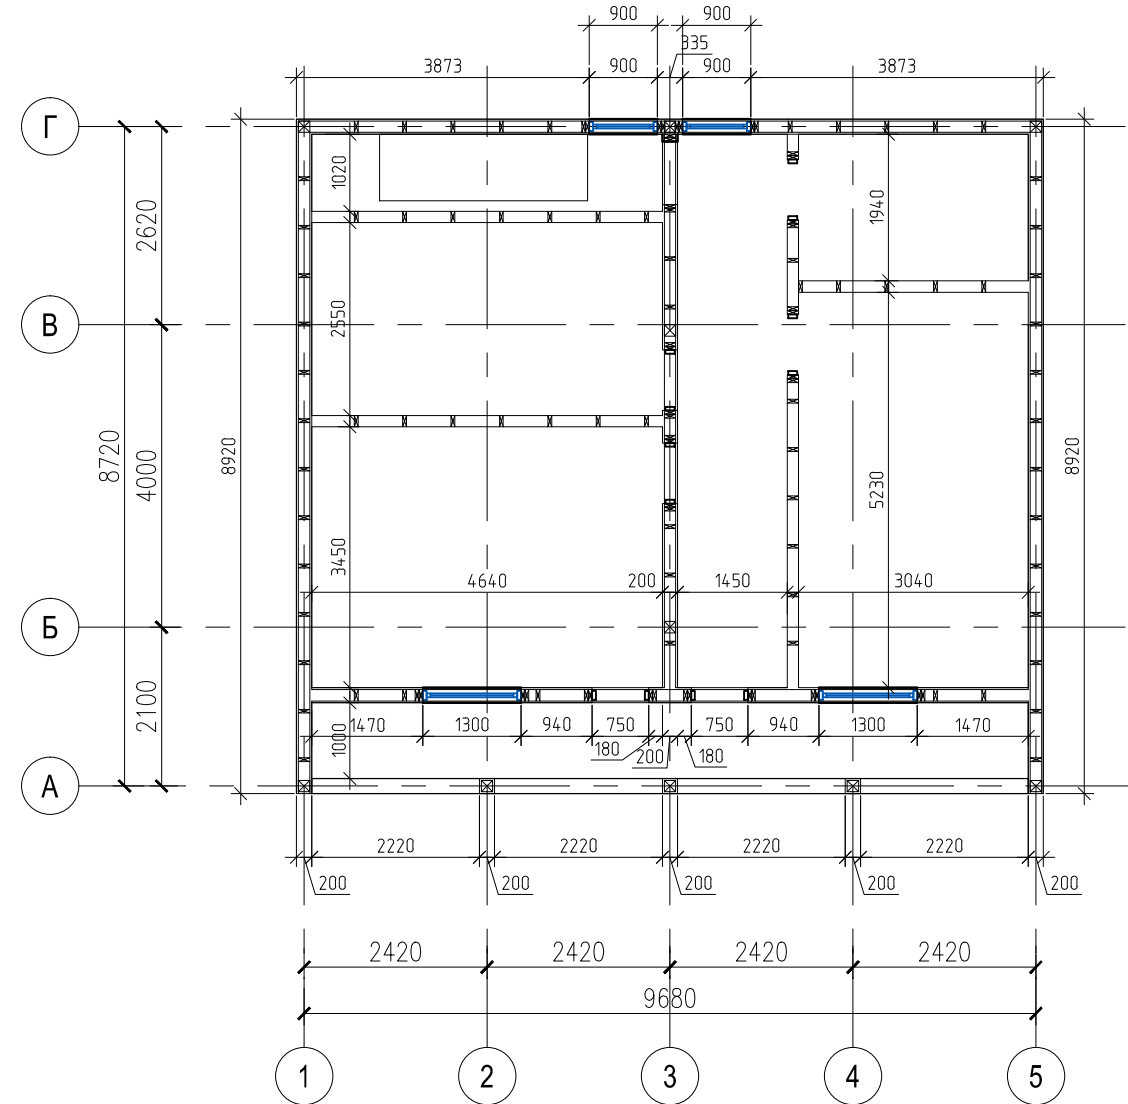


СОГЛАСОВАНО	
Взамен инб. N	
Подпись и дата	
Инб. N подл.	

						АС			
						Проект коттеджа 10х9 по адресу: Ленинградская область			
Изм.	Кол.чч	Лист	№ док	Подпись	Дата	Архитектурно-строительные решения	Стадия	Лист	Листов
Разработал		Соколов			2015		Р		
ГИП		Михайлов			2015	План стен	000"СМУ-84"		
Н.контр.									

План 1го этажа

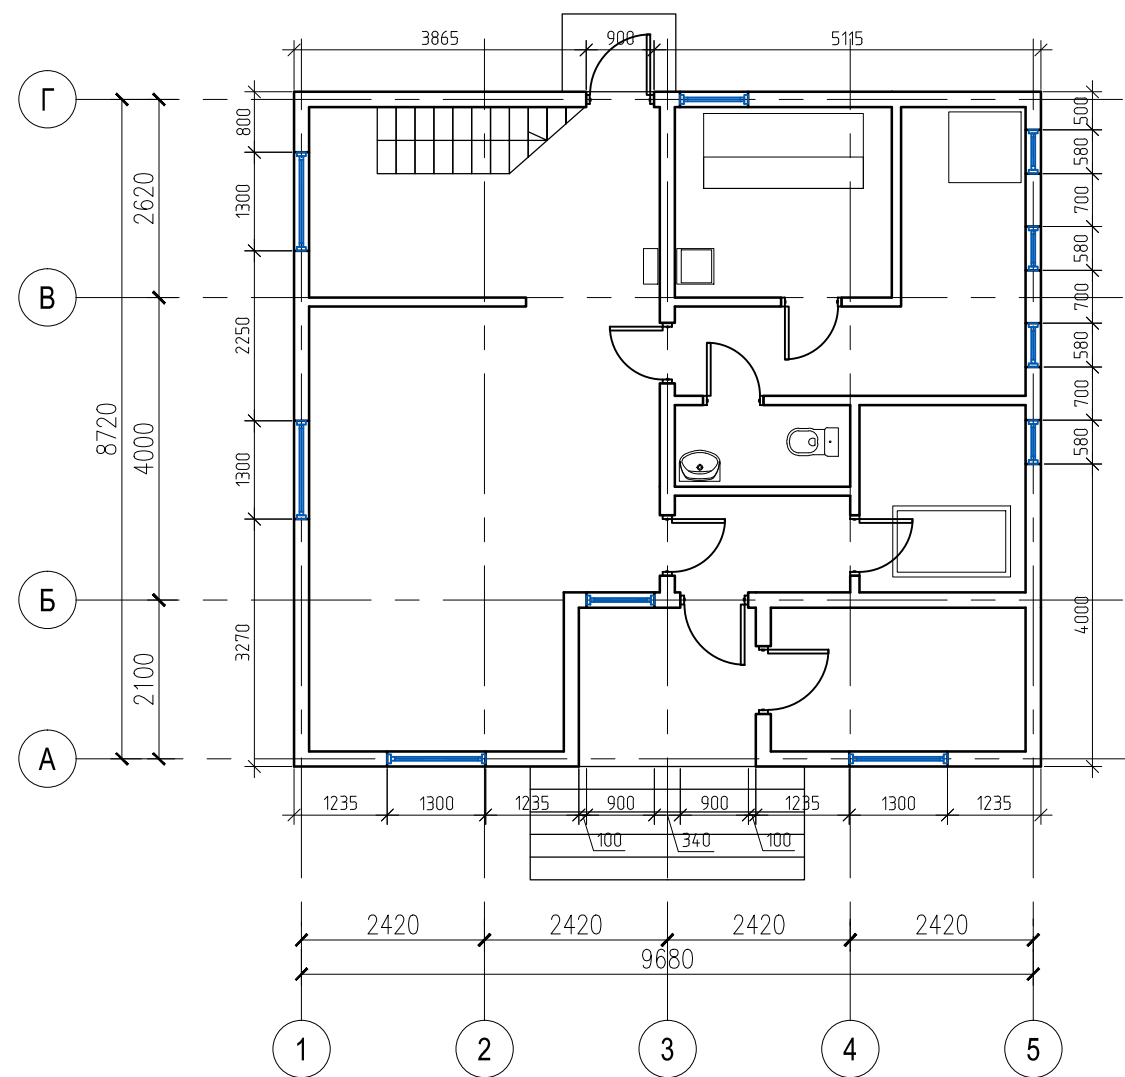



План 2го этажа

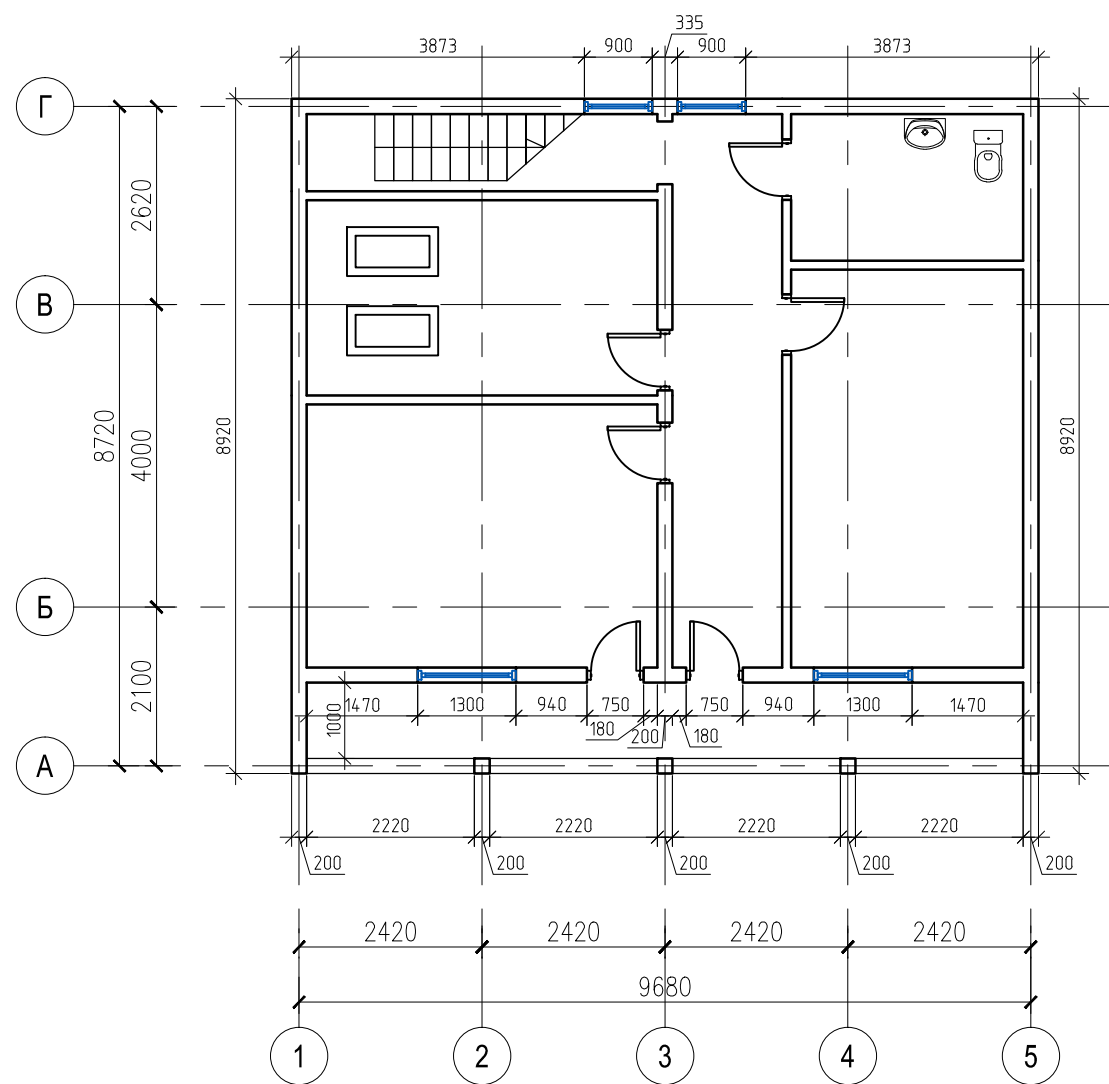

СОГЛАСОВАНО	
Взамен инб. N	
Подпись и дата	
Инб. N подл.	



						АС			
						Проект коттеджа 10х9 по адресу: Ленинградская область			
Изм.	Кол.чч	Лист	№ док	Подпись	Дата	Архитектурно-строительные решения	Стадия	Лист	Листов
Разработал		Соколов			2015		Р		
ГИП		Михайлов			2015	План этажей	000"СМУ-84"		
Н.контр.									

СОГЛАСОВАНО	
Взамен инб. N	
Подпись и дата	
Инб. N подл.	

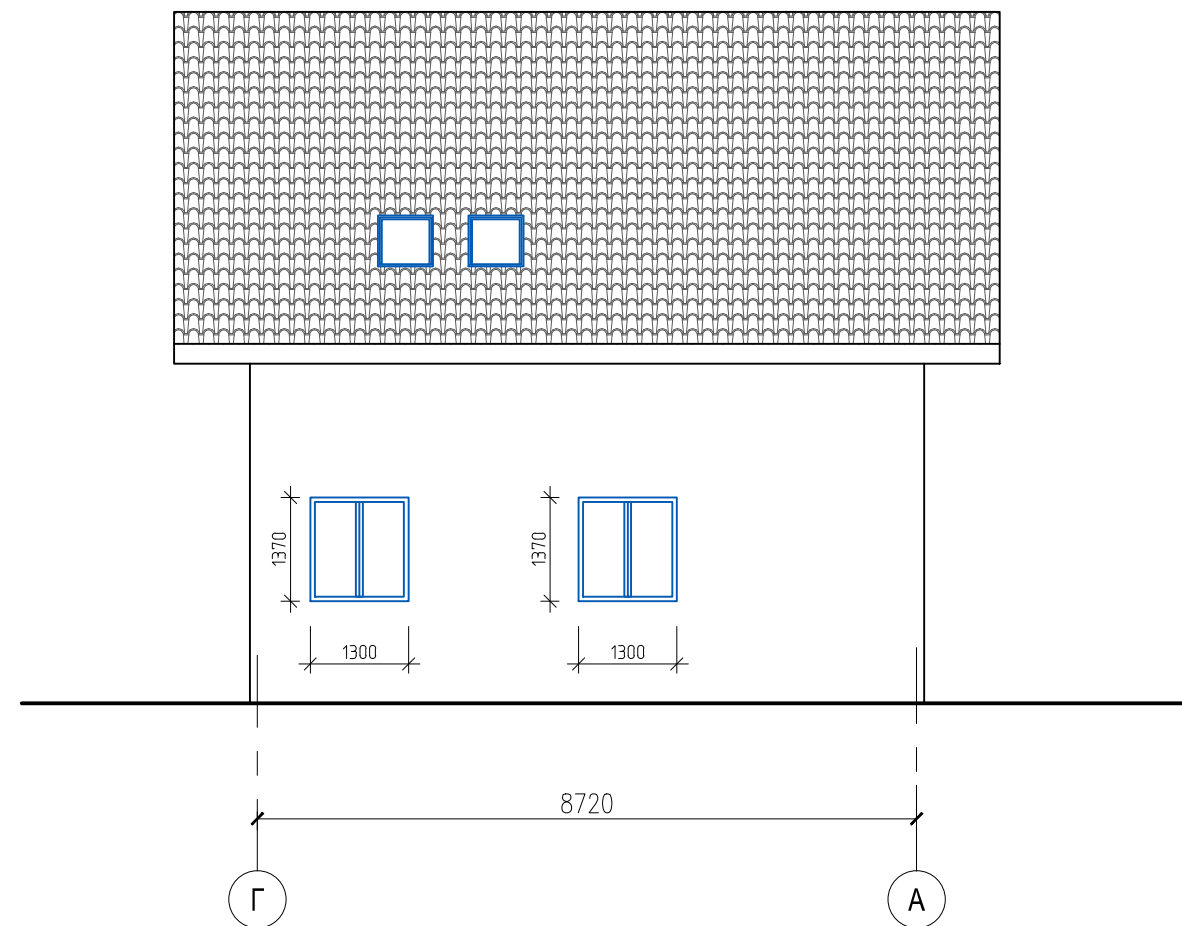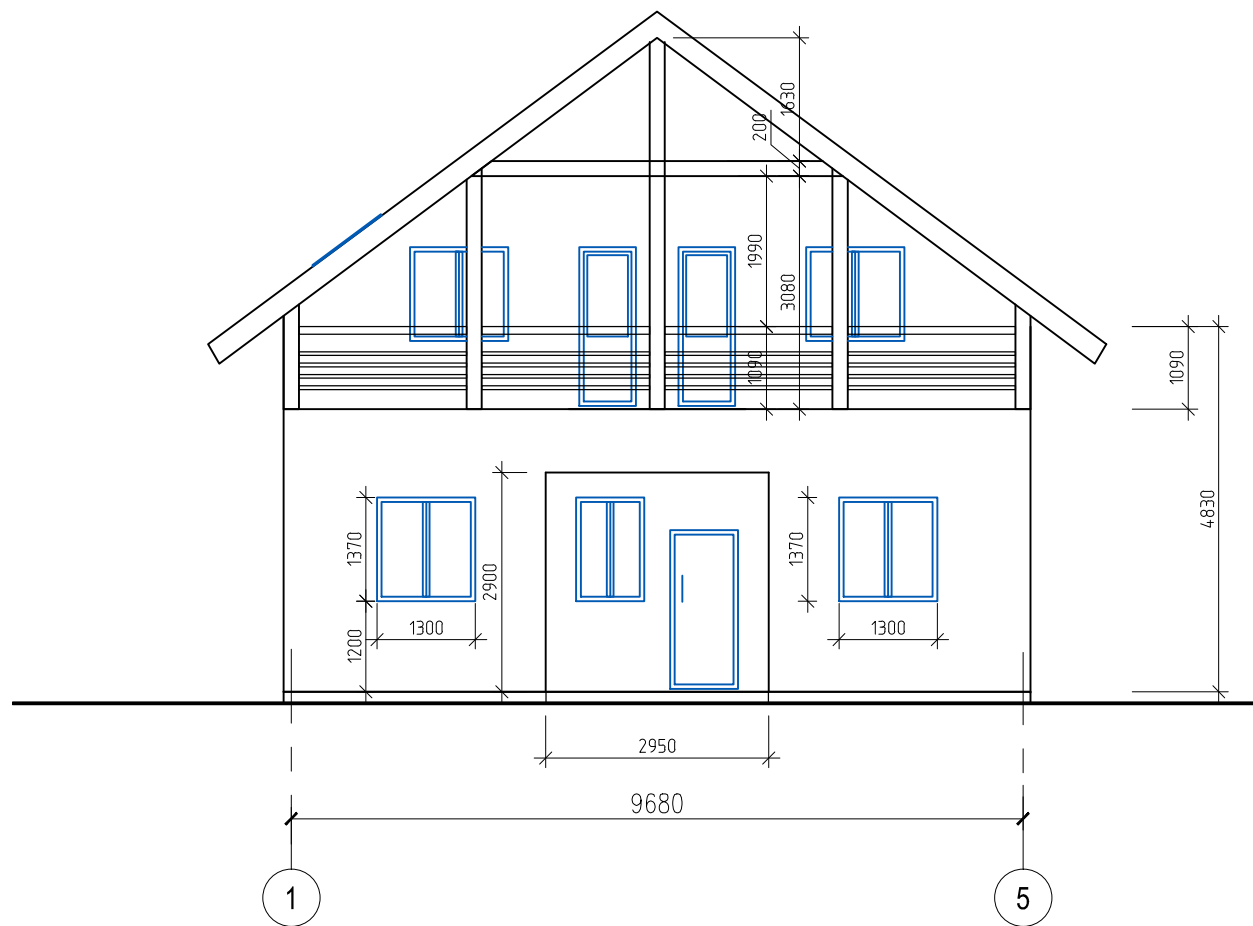

						АС			
Проект коттеджа 10х9 по адресу: Ленинградская область									
Изм.	Кол.ч.	Лист	№ док.	Подпись	Дата	Архитектурно-строительные решения	Стадия	Лист	Листов
Разработал		Соколов			2015		Р		
ГИП		Михайлов			2015	Фасады	000"СМУ-84"		
Н.контр.									

СОГЛАСОВАНО			
Взамен инв. N			
Подпись и дата			
Инв. N подл.			

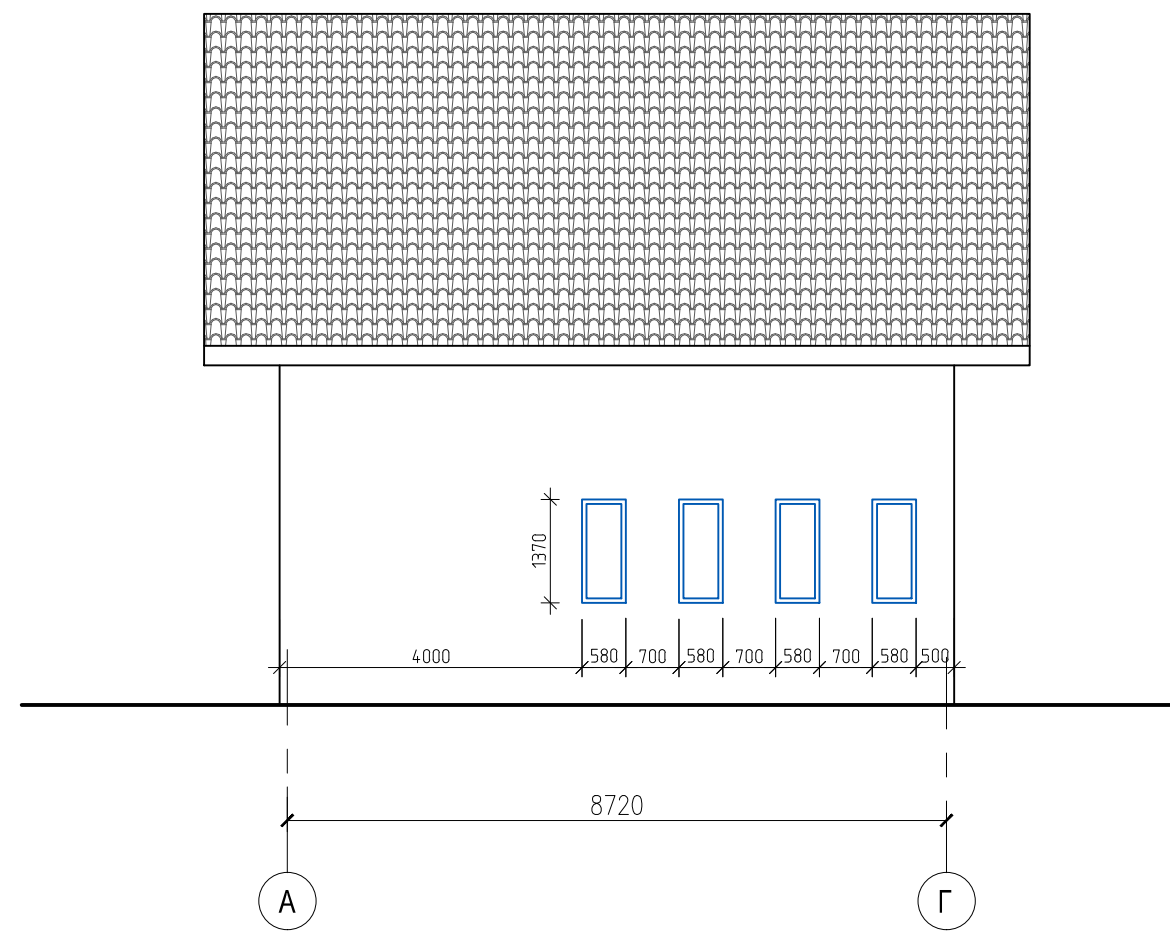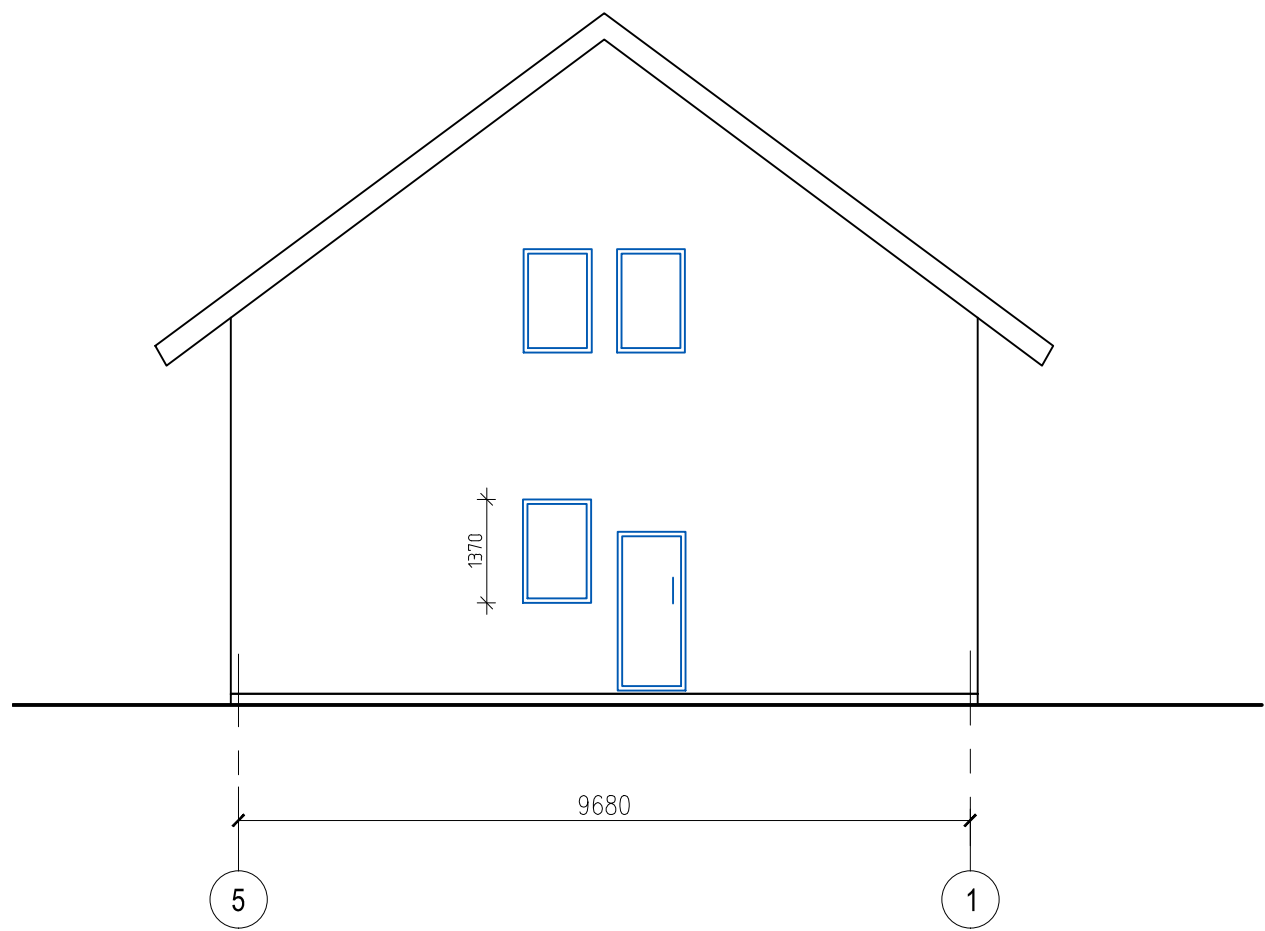

						АС			
Проект коттеджа 10х9 по адресу: Ленинградская область									
Изм.	Кол.ч.	Лист	№ док	Подпись	Дата	Архитектурно-строительные решения	Стадия	Лист	Листов
Разработал		Соколов			2015		Р		
ГИП		Михайлов			2015	Фасады	000"СМУ-84"		
Н.контр.									