


1 этаж

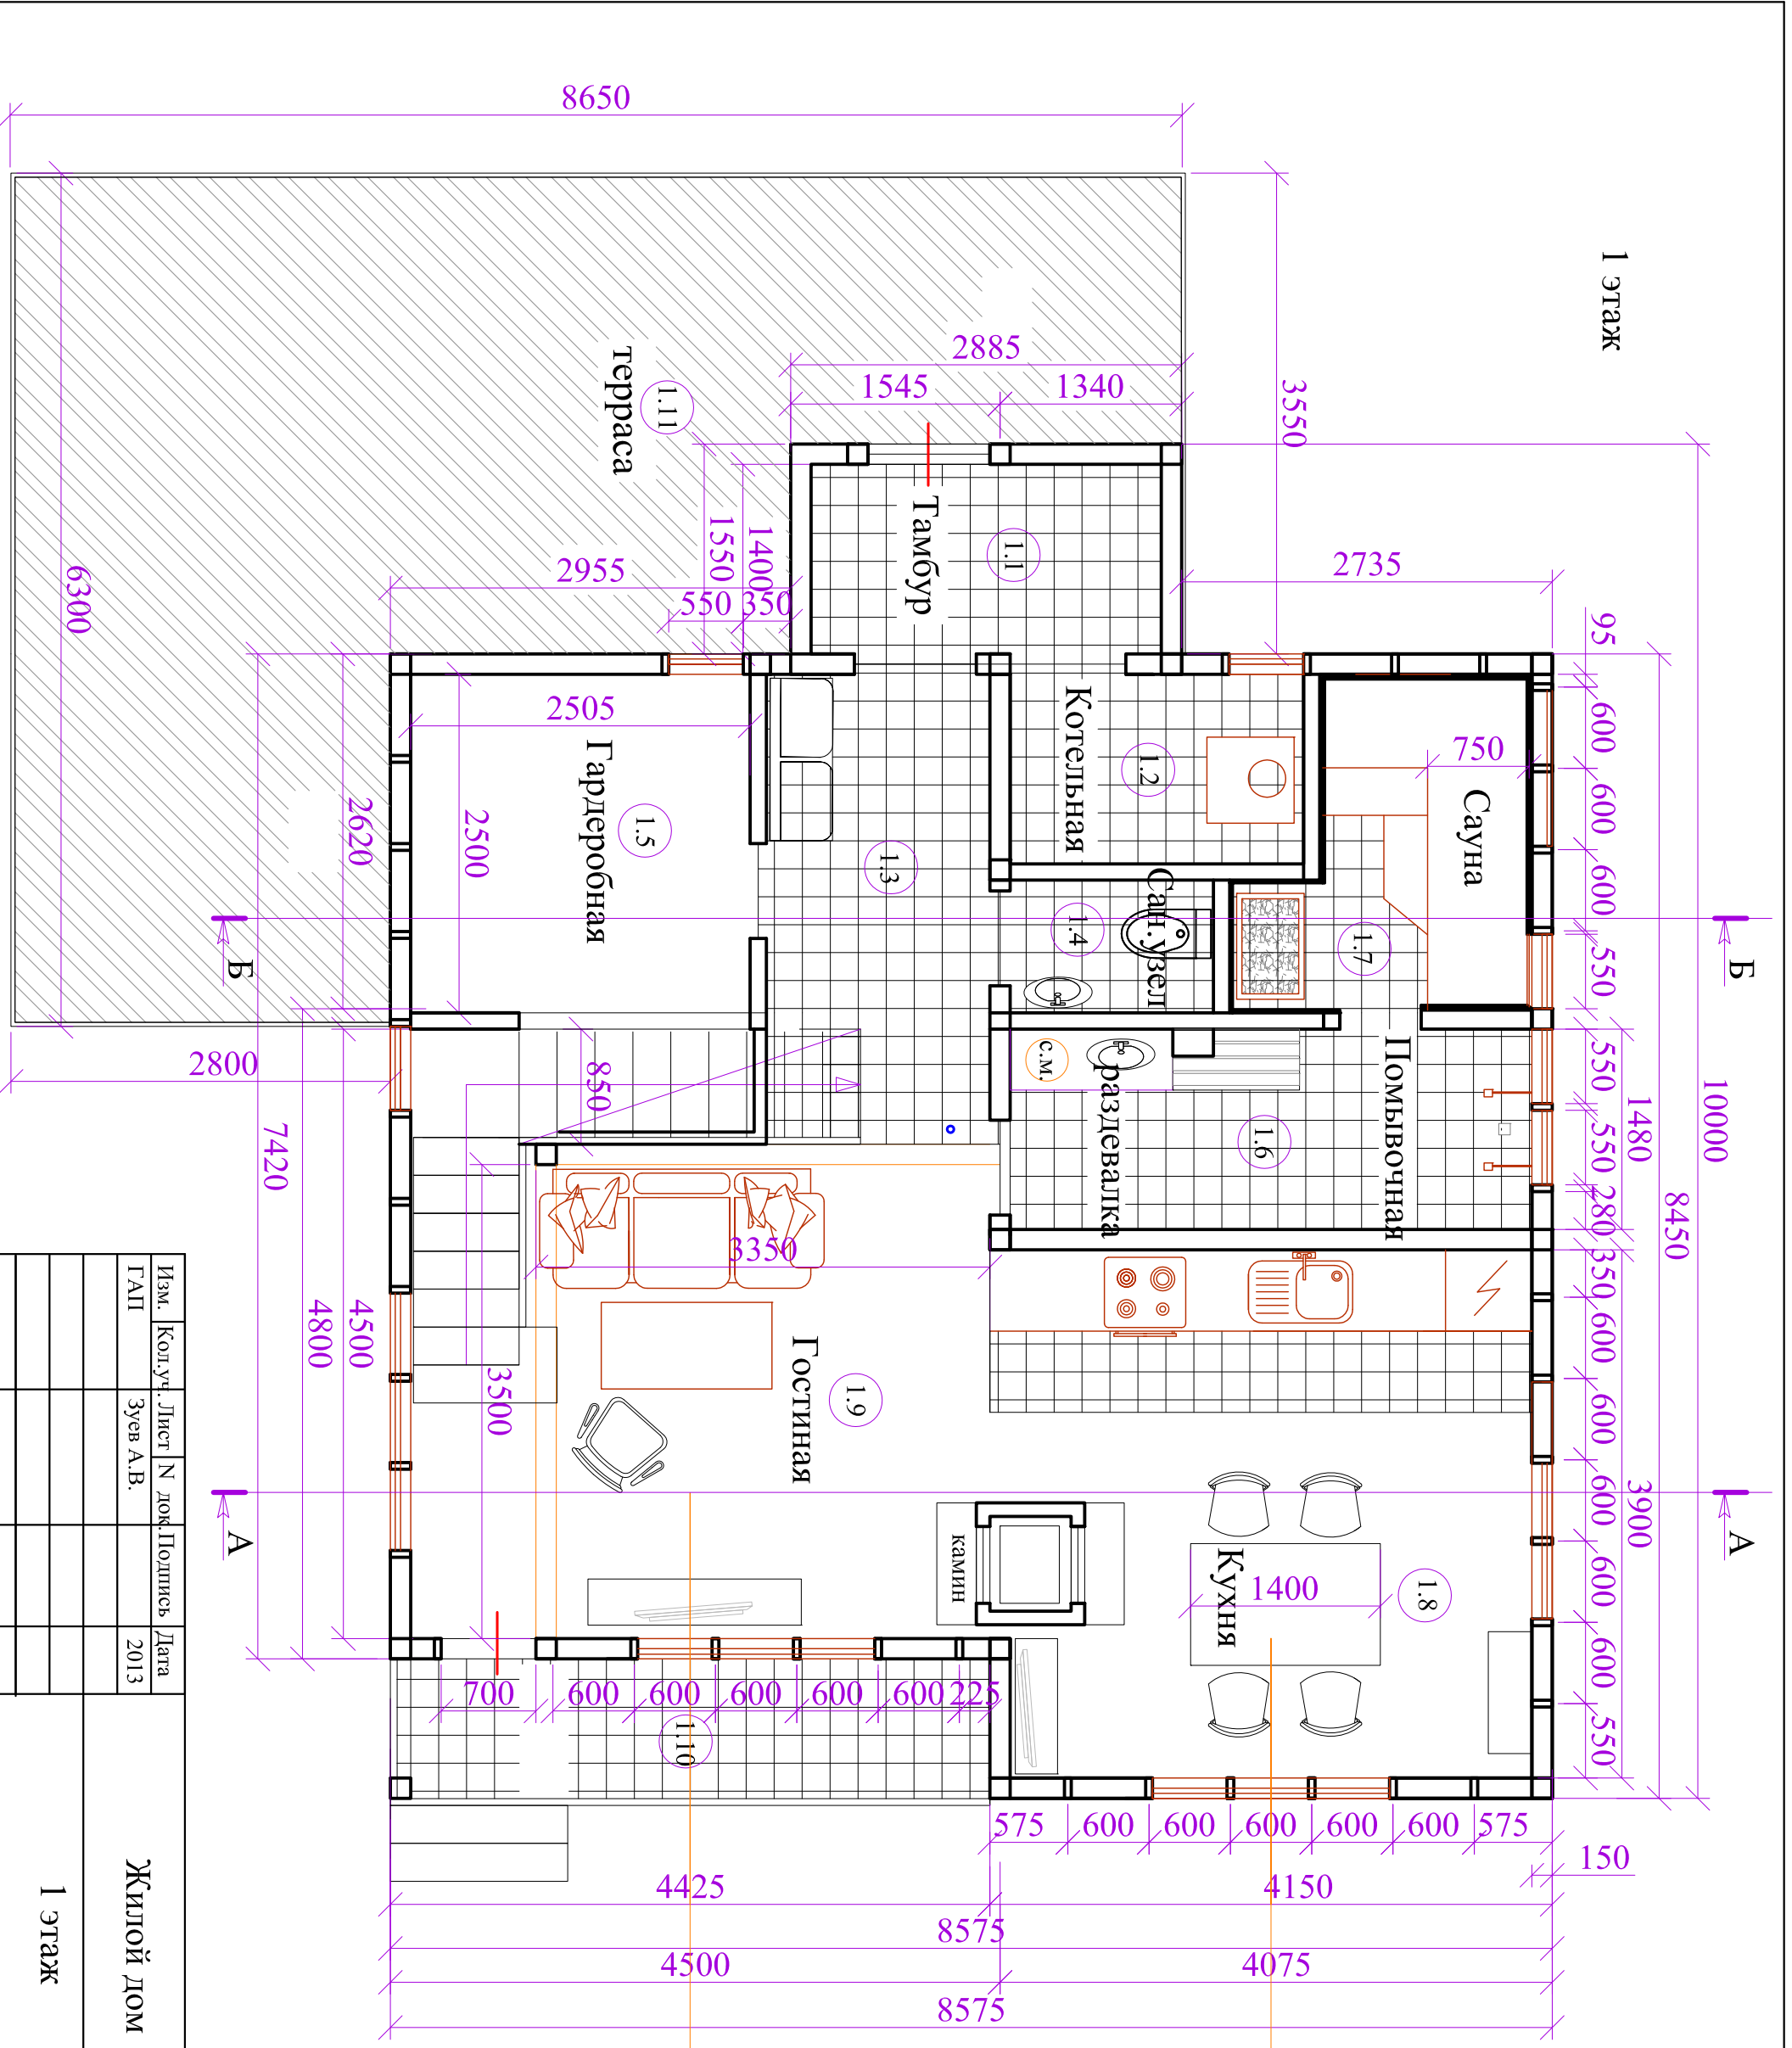

Экспликация помещений		
№	Наименование	S, м2
1.1	Тамбур	3,6
1.2	Котельная	3,0
1.3	Прихожая	5,7
1.4	Сан.узел	1,5
1.5	Гардеробная	8,4
1.6	Помывочная	5,7
1.7	Сауна	4,2
1.8	Кухня	14,8
1.9	Гостиная	15,5
	Собшая = 62,4м2	
1.10	терраса	4,5
1.11	терраса	33,3

Изм. ГАП	Кол.уч.	Лист	№ док.	Подпись	Дата	ЖИЛОЙ ДОМ	1 этаж	ООО Архитектурные системы."
	Зув А.В.				2013			

