


кровля

9850
8450

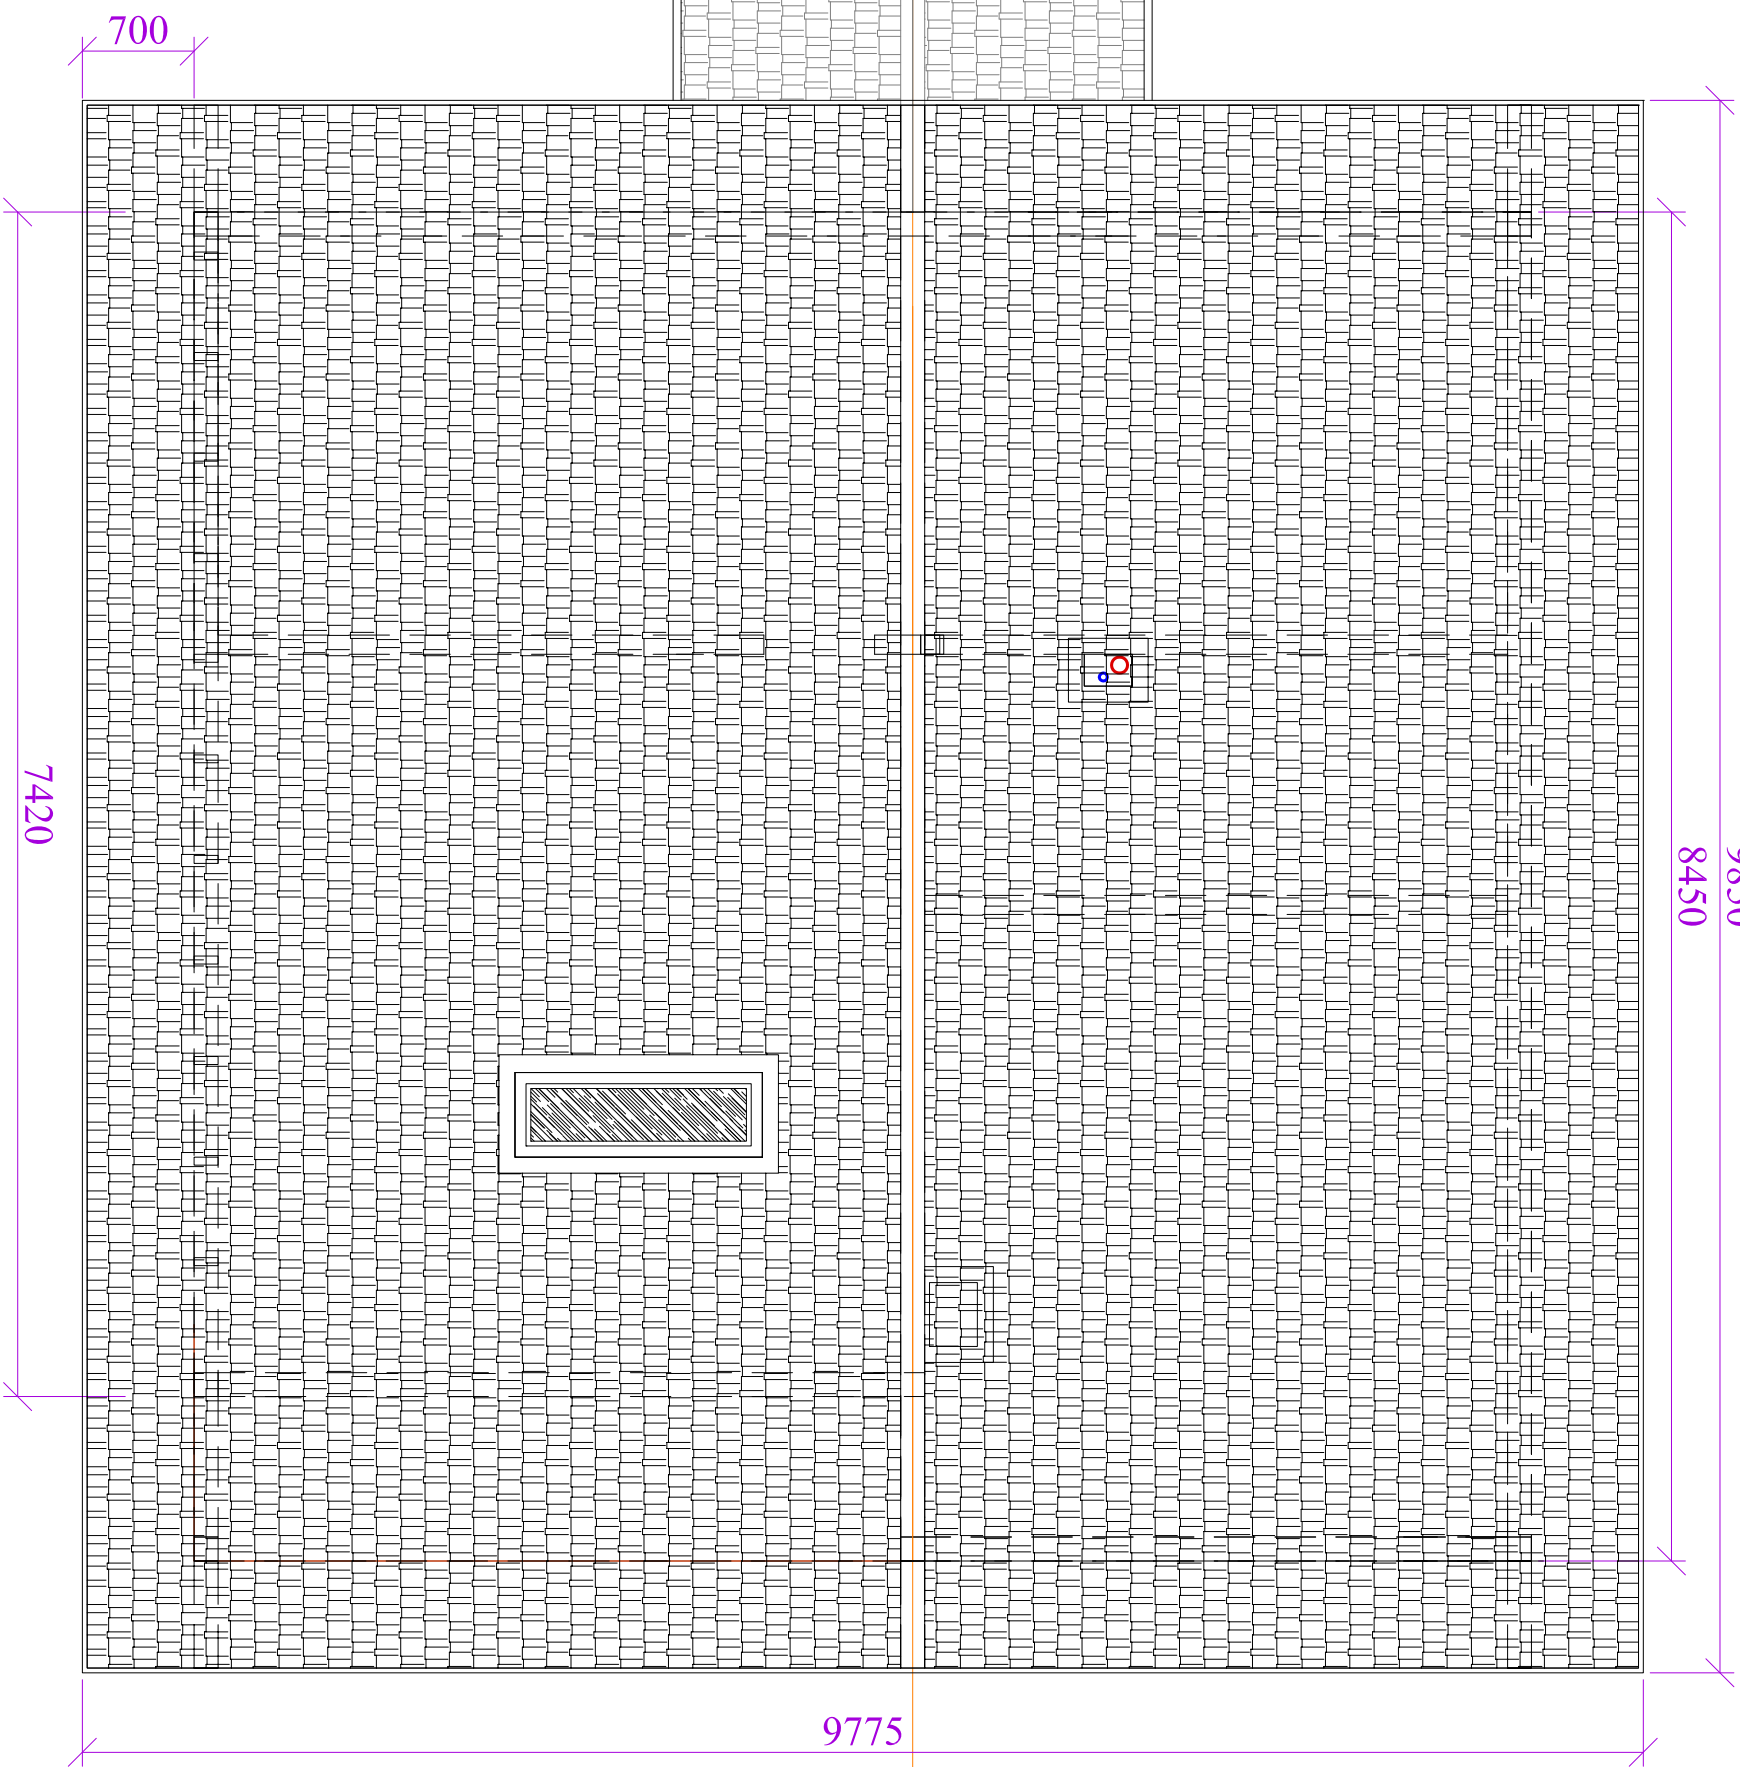

0 1m

Изм.	Кол.уч.	Лист	№ док.	Подпись	Дата	Жилой дом	Стадия	Лист	Листов	
ГАП		Зуб А.В.			2013		План кровли	II	4	
							ООО	Архитектурные системы."		