


A-A

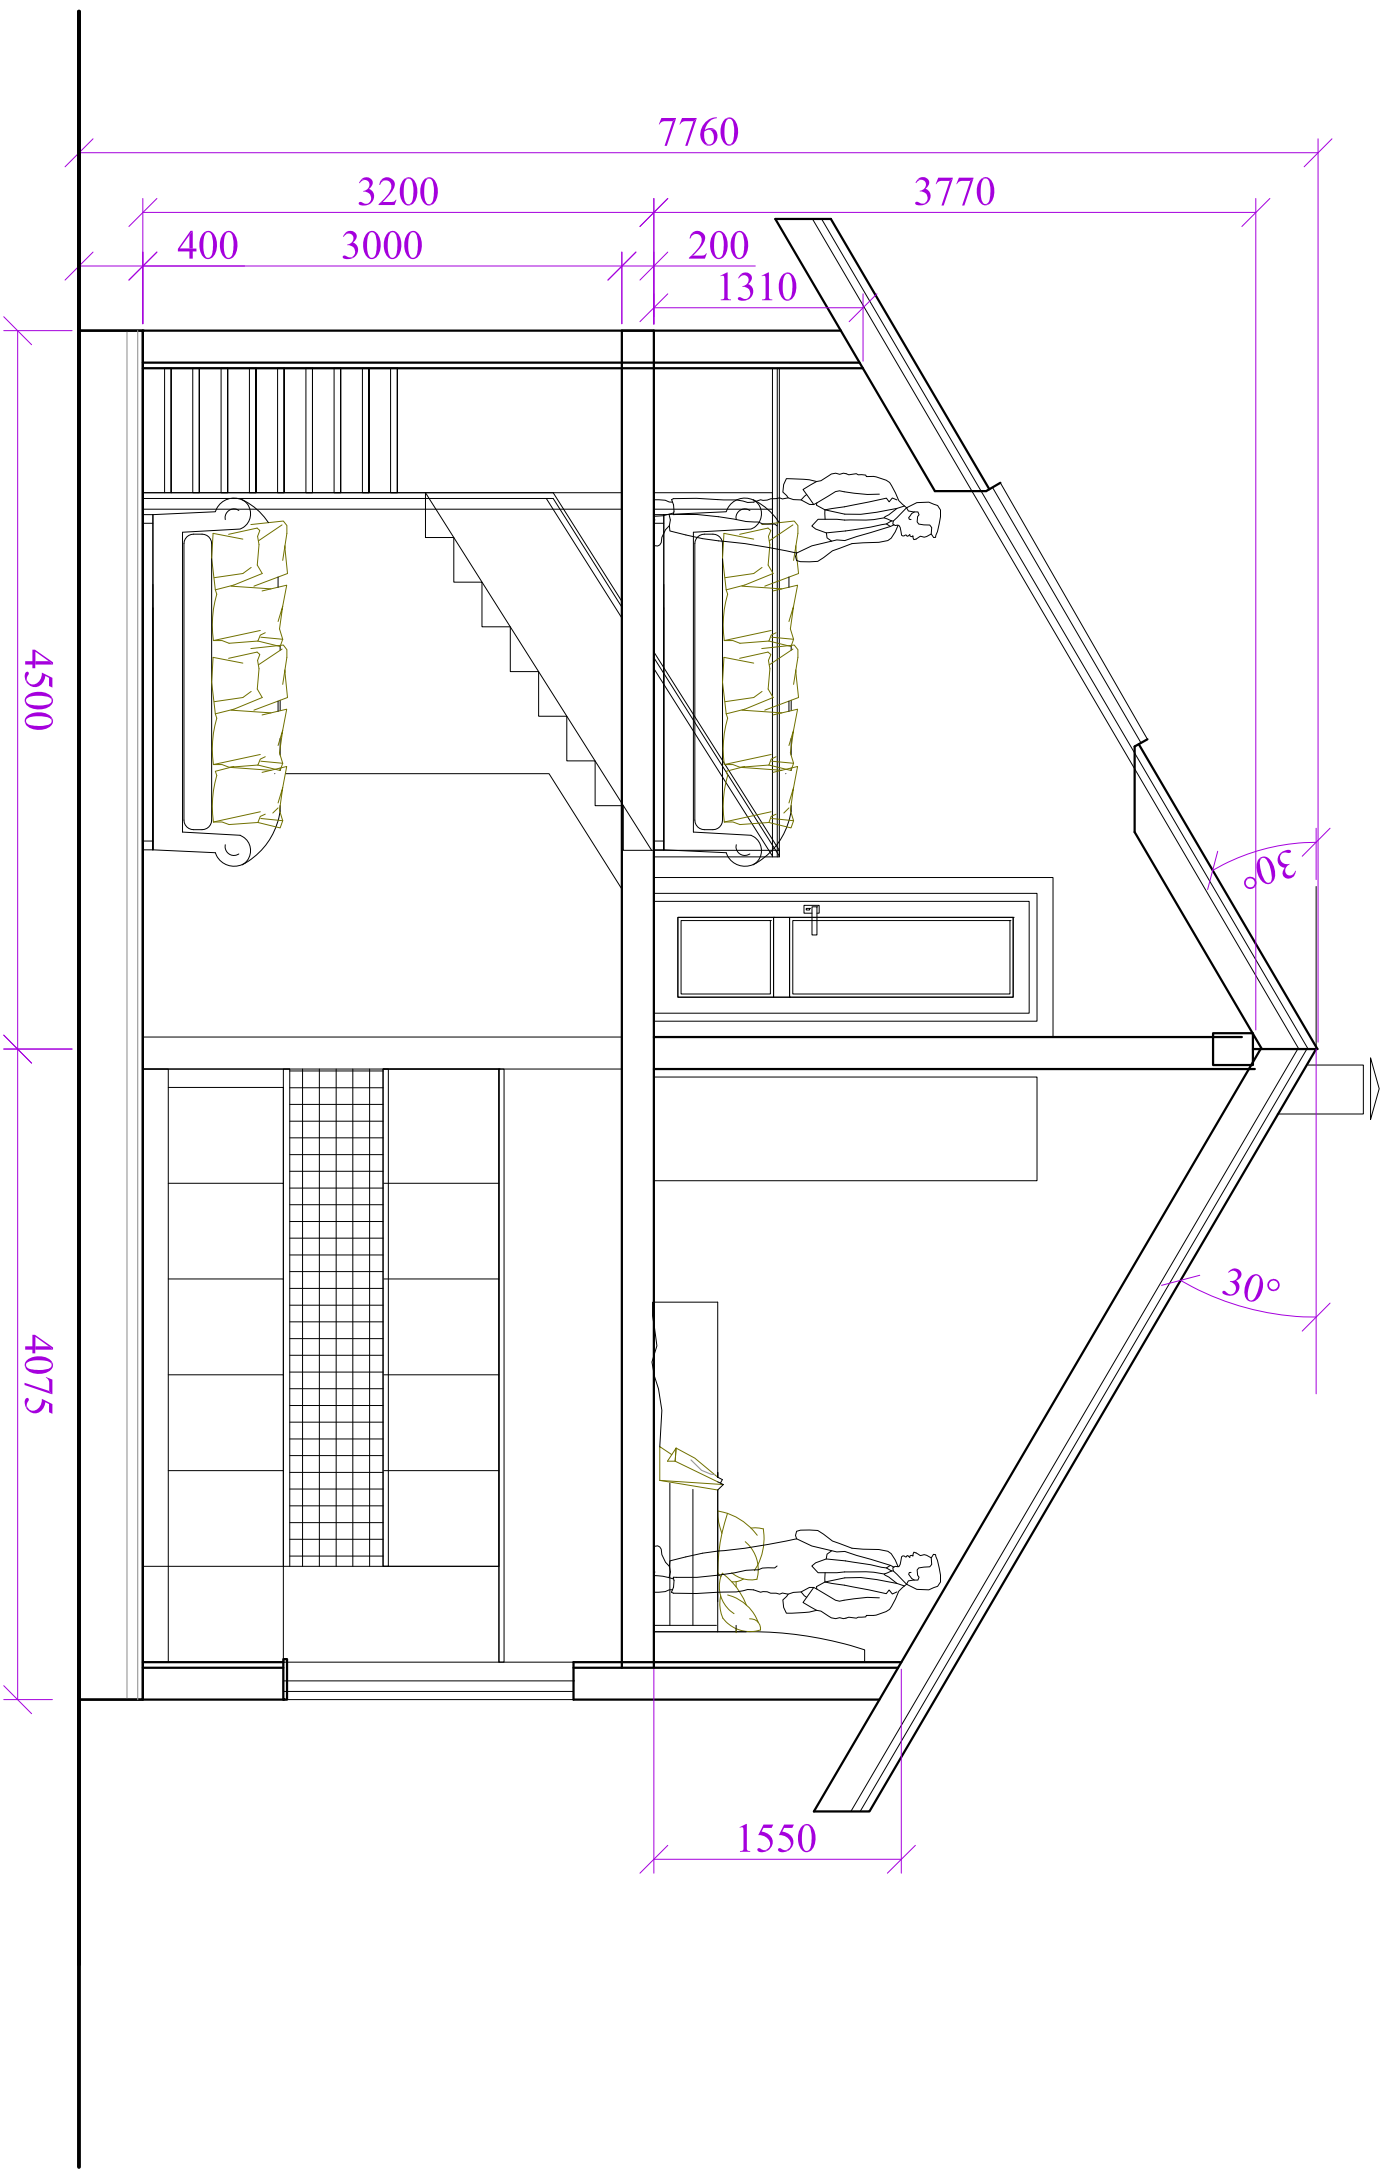

0 1m

Изм.	Кол.уч.	Лист	№ док.	Подпись	Дата	ЖИЛОЙ ДОМ	Стадия	Лист	Листов
ГАП		Зуб А.В.			2013				
									ООО
									Архитектурные системы."