


Б-Б

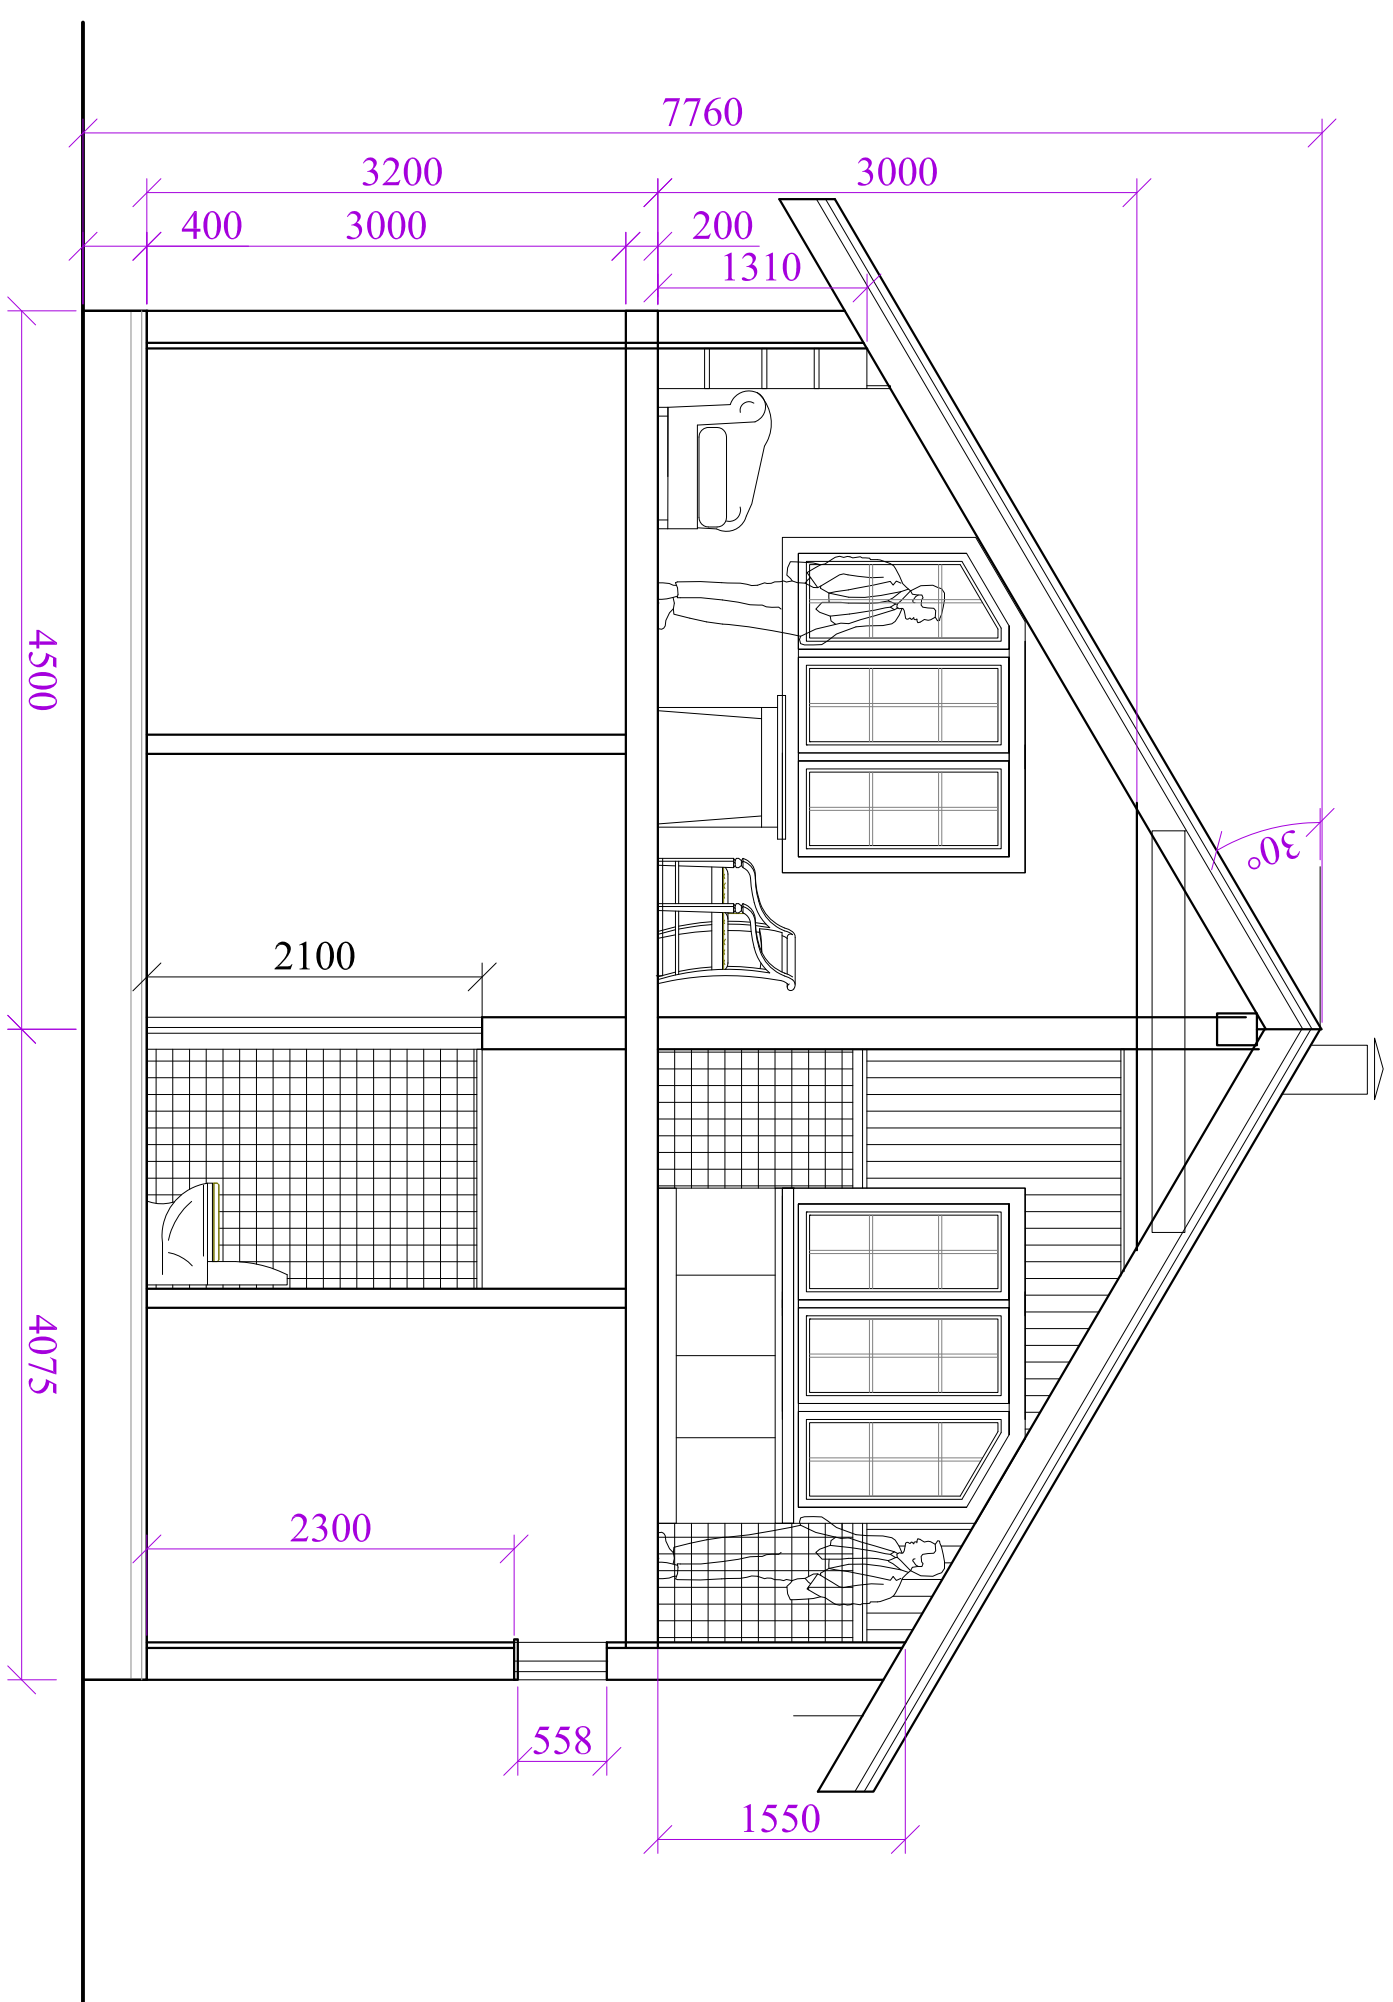

Изм.	Кол.уч.	Лист	№ док.	Подпись	Дата
ГАП		Зюв А.В.			2013
ЖИЛОЙ ДОМ					
Разрез Б - Б					
					Стадия
					Лист
					Листов
					II
					6
					ООО
					Архитектурные системы."